


VWS-TROPFKANTENPROFIL

# EXKLUSIV

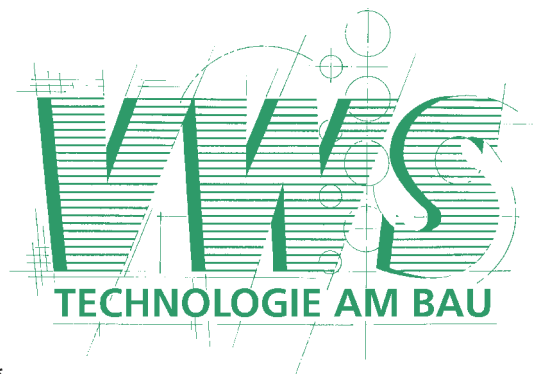


6485\*

Профиль-капельник Эксклюзив  
с армирующей сеткой, ПВХ



10 шт. x 2,5 м

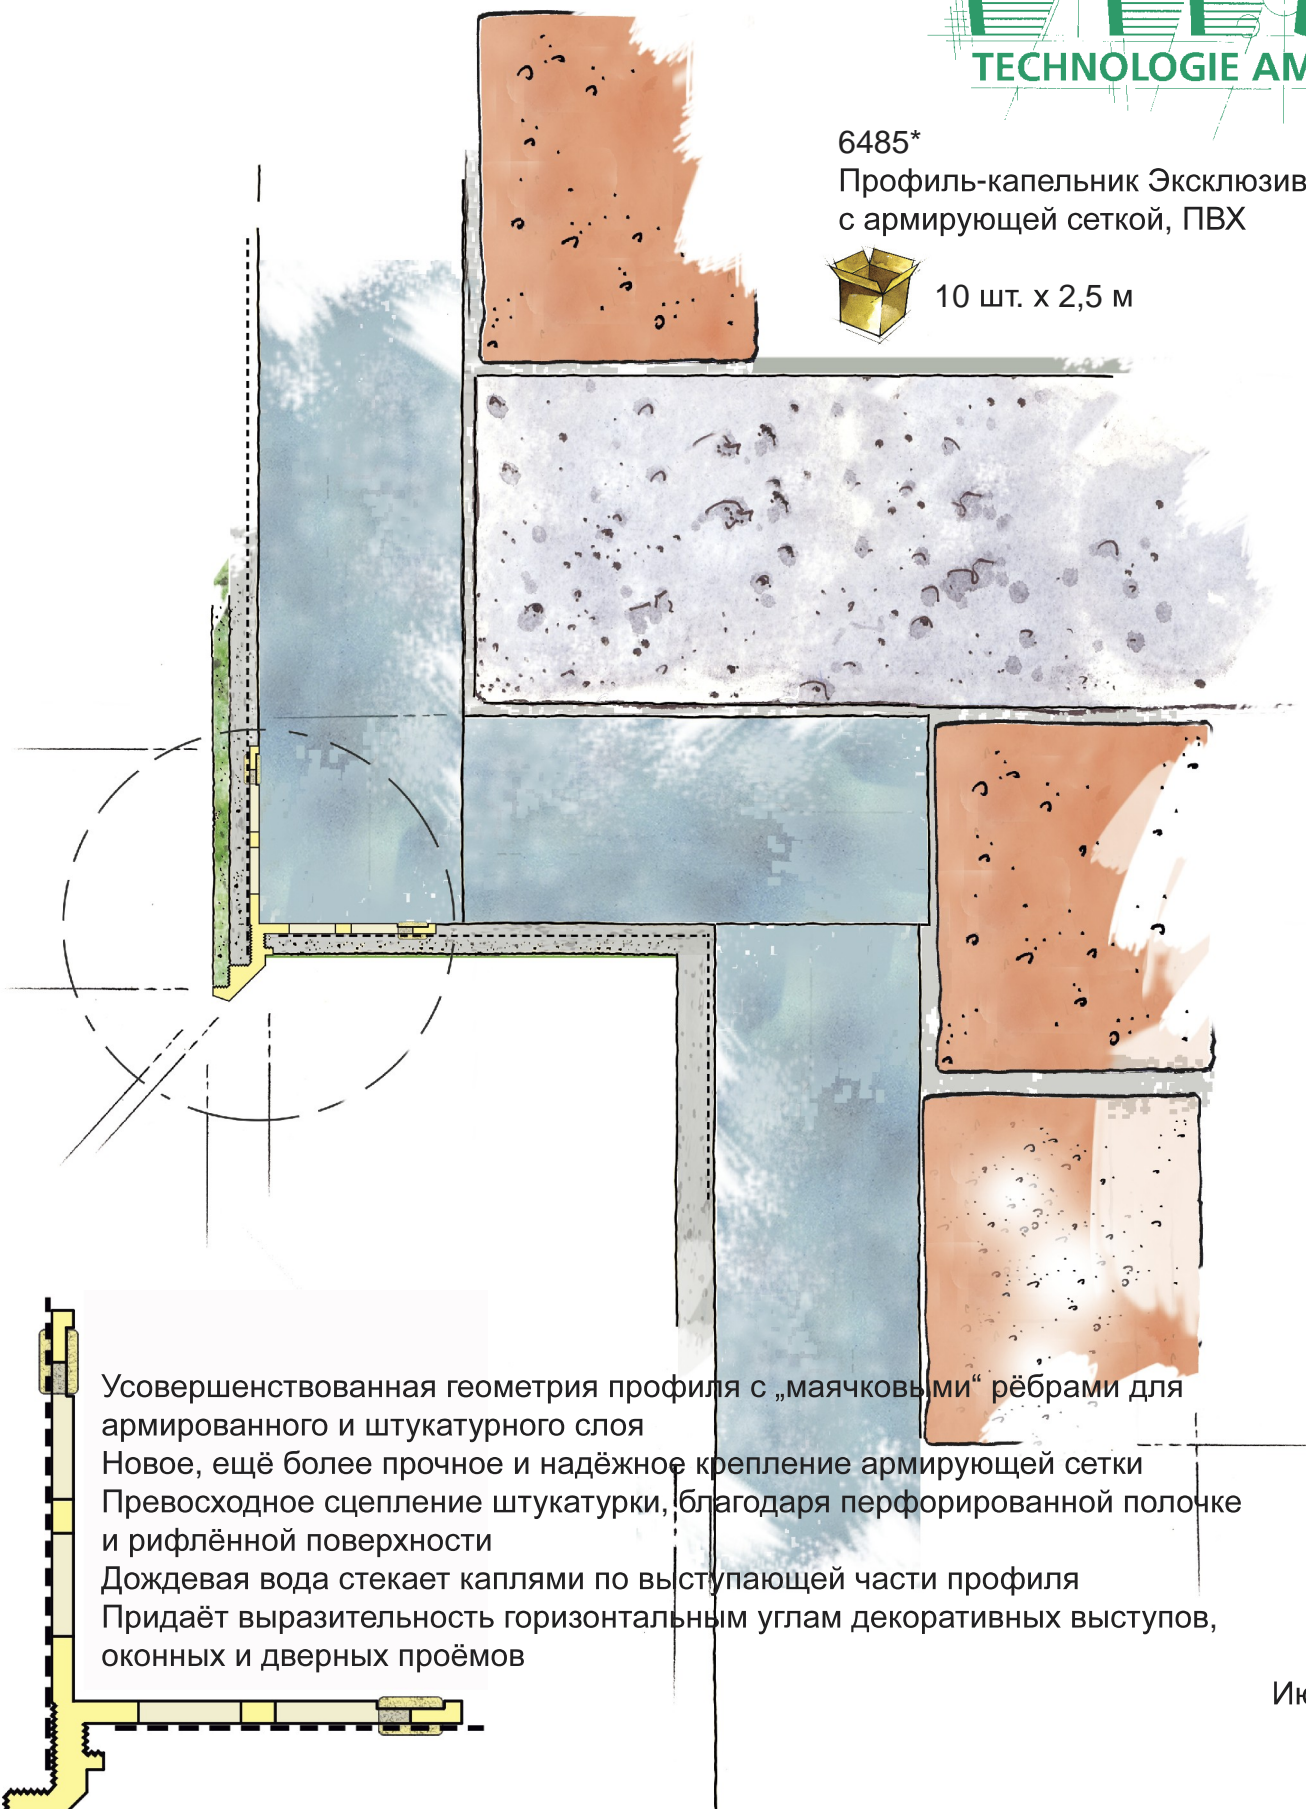

Усовершенствованная геометрия профиля с „маячковыми“ ребрами для армированного и штукатурного слоя  
Новое, ещё более прочное и надёжное крепление армирующей сетки  
Превосходное сцепление штукатурки, благодаря перфорированной полочке и рифлённой поверхности  
Дождевая вода стекает каплями по выступающей части профиля  
Придаёт выразительность горизонтальным углам декоративных выступов, оконных и дверных проёмов

Июнь, 2009